


20

20

ZAŁĄCZNIK NR 5  
RZUT PRZEDMIOTU NAJMU


**LEGENDA**

	KIOSK WIELOBRANŻOWY - GRANICA
---	-------------------------------

19

18

17'

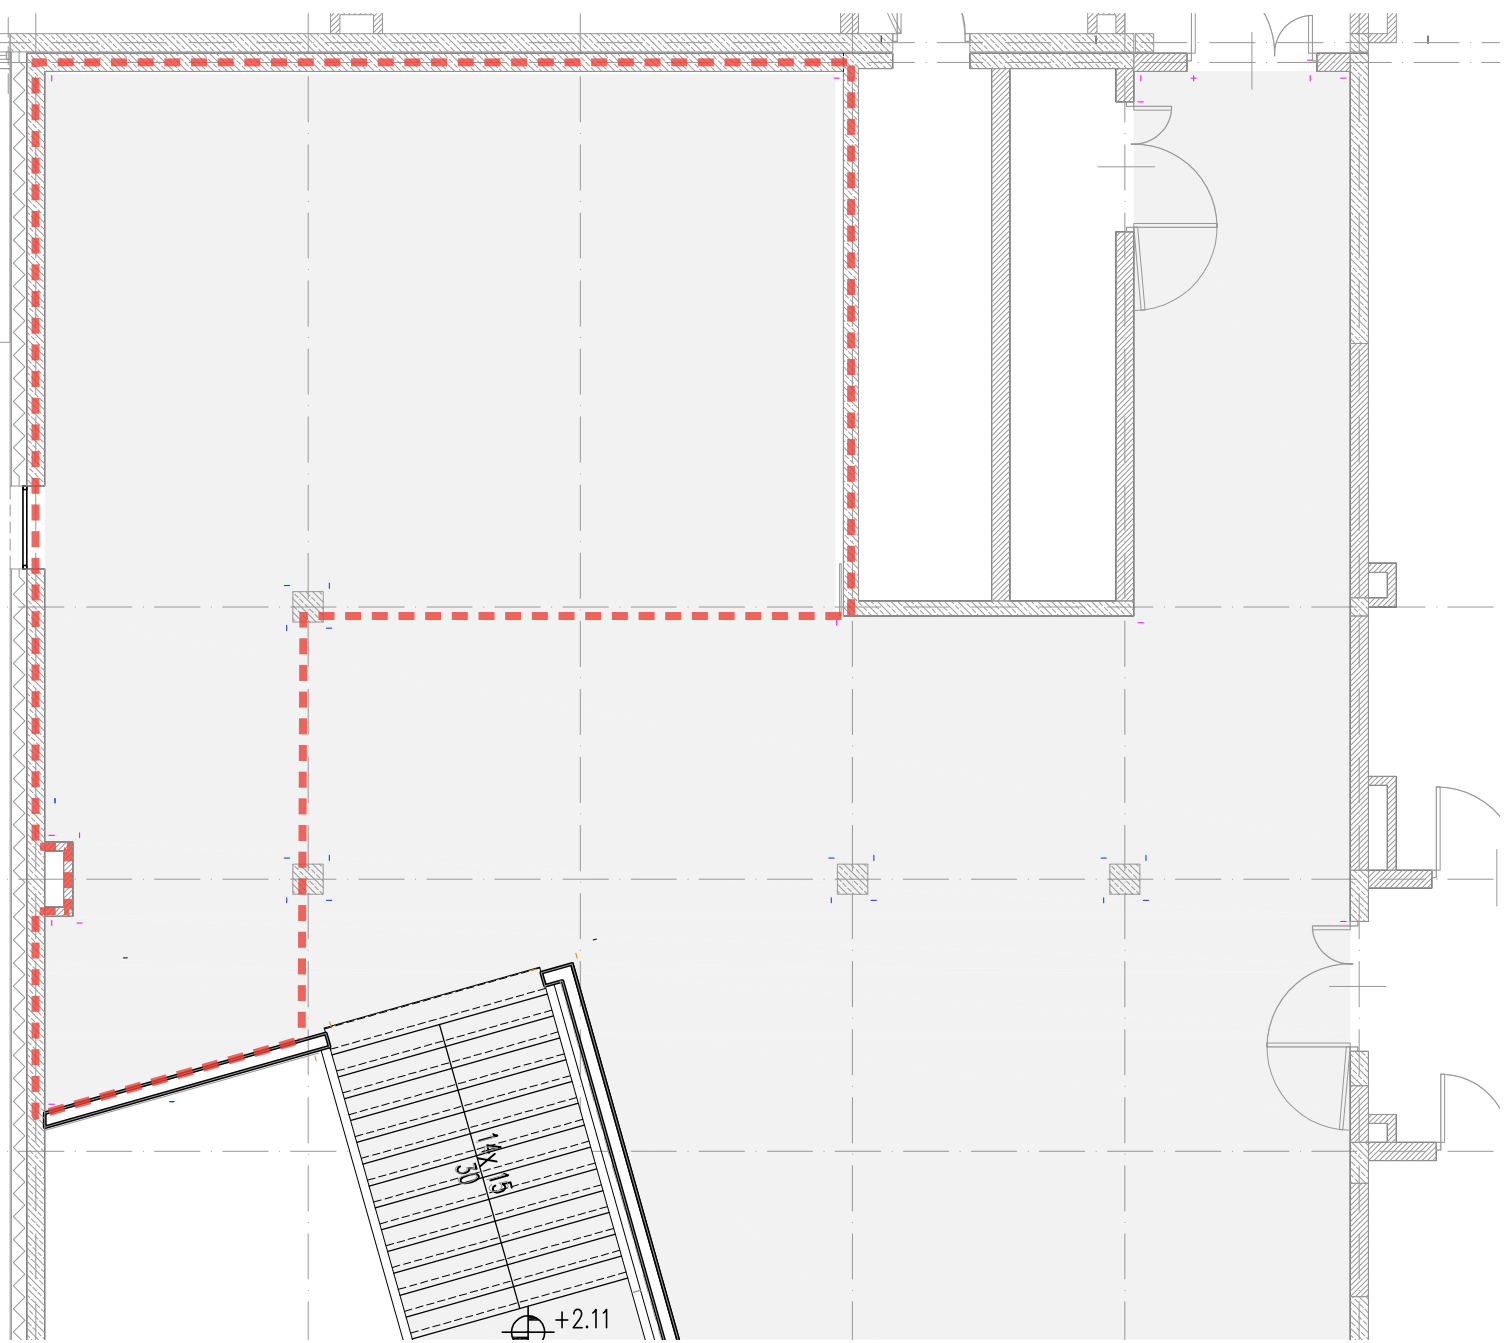




+2.11

20

20

ZAŁĄCZNIK NR 5  
RZUT PRZEDMIOTU NAJMU


LEGENDA

	KIOSK WIELOBRANŻOWY - NIEPRZEKACZALNA GRANICA ZABUDOWY KIOSKU (wymagania dot. zabudowy opisane w Załączniku nr 8 do IDO)
	STREFA HANDLOWA
	STREFA MAGAZYNOWA

19

18

17'

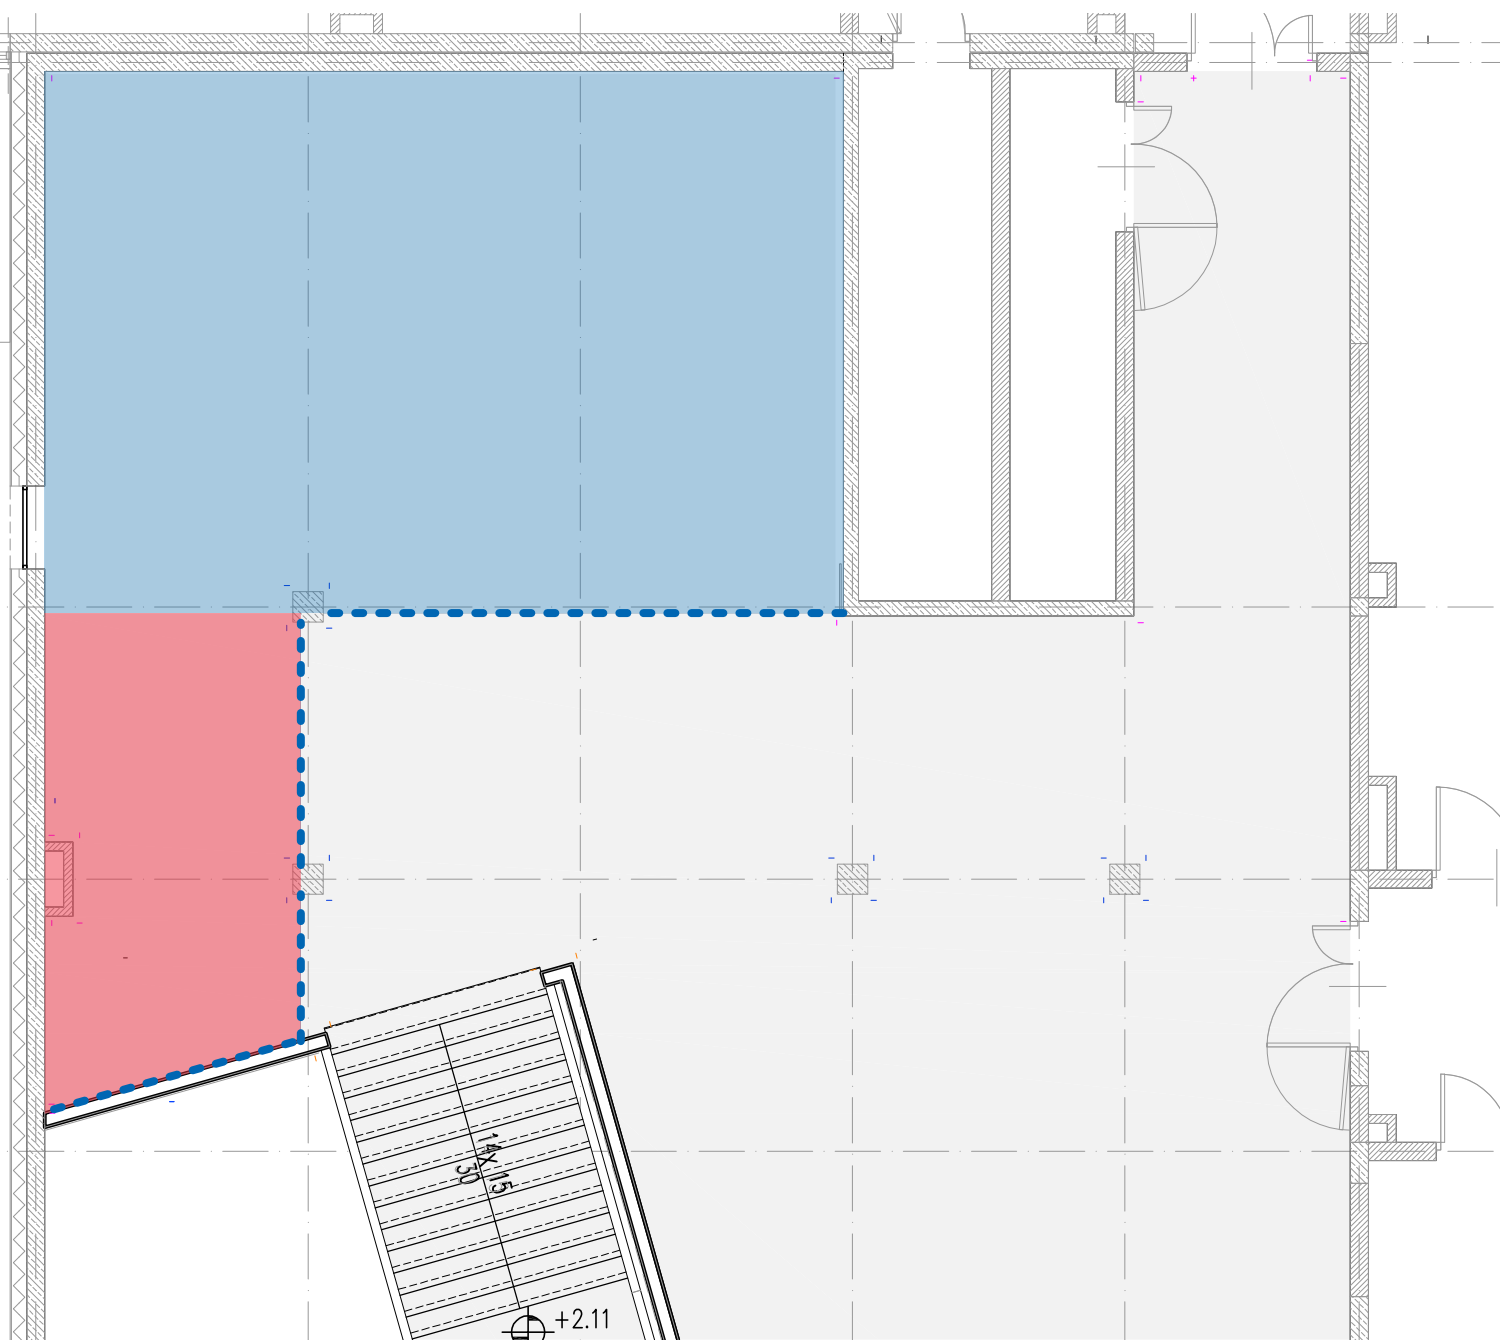

+2.11

20

20

ZAŁĄCZNIK NR 5  
RZUT PRZEDMIOTU NAJMU

LEGENDA




OZNACZENIE ORIENTACYJNYCH ODLEGŁOŚCI POMIĘDZY  
GŁÓWNYMI ELEMENTAMI NA POWIERZCHNI NAJMU

19

18

17'

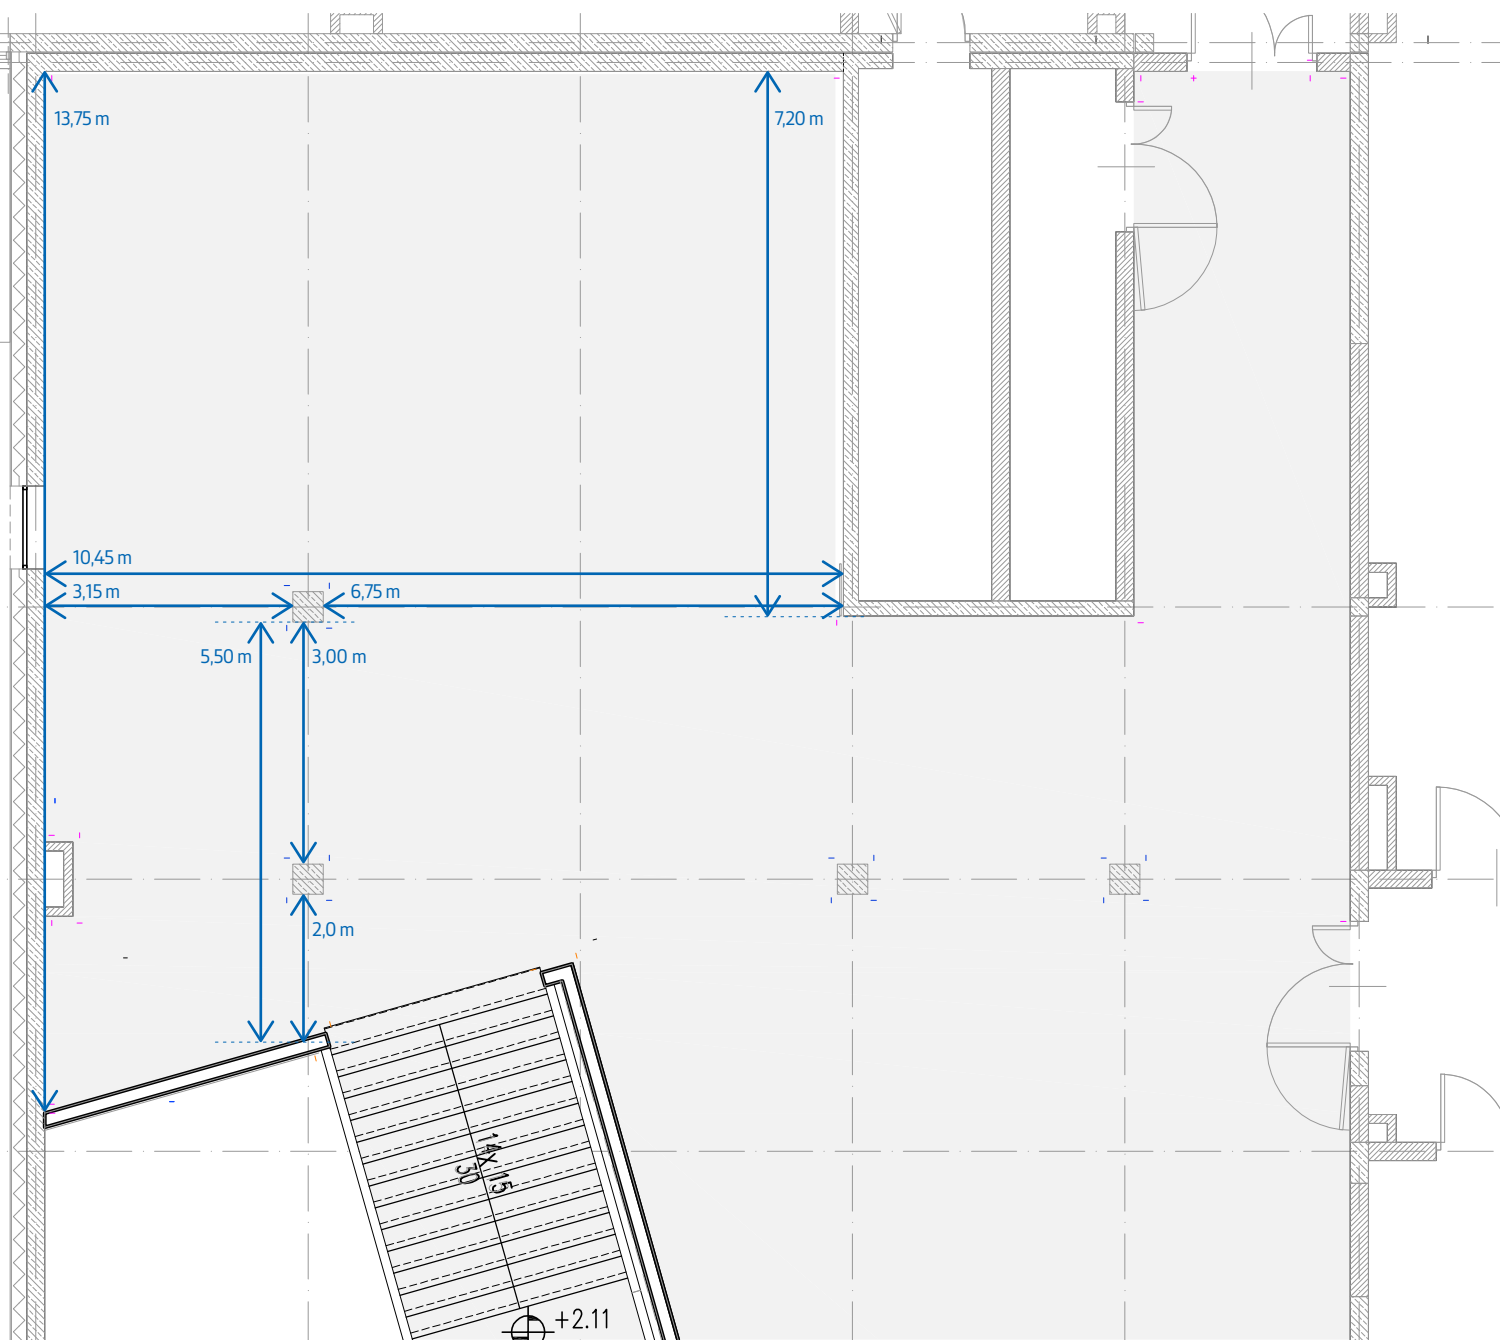

+2.11