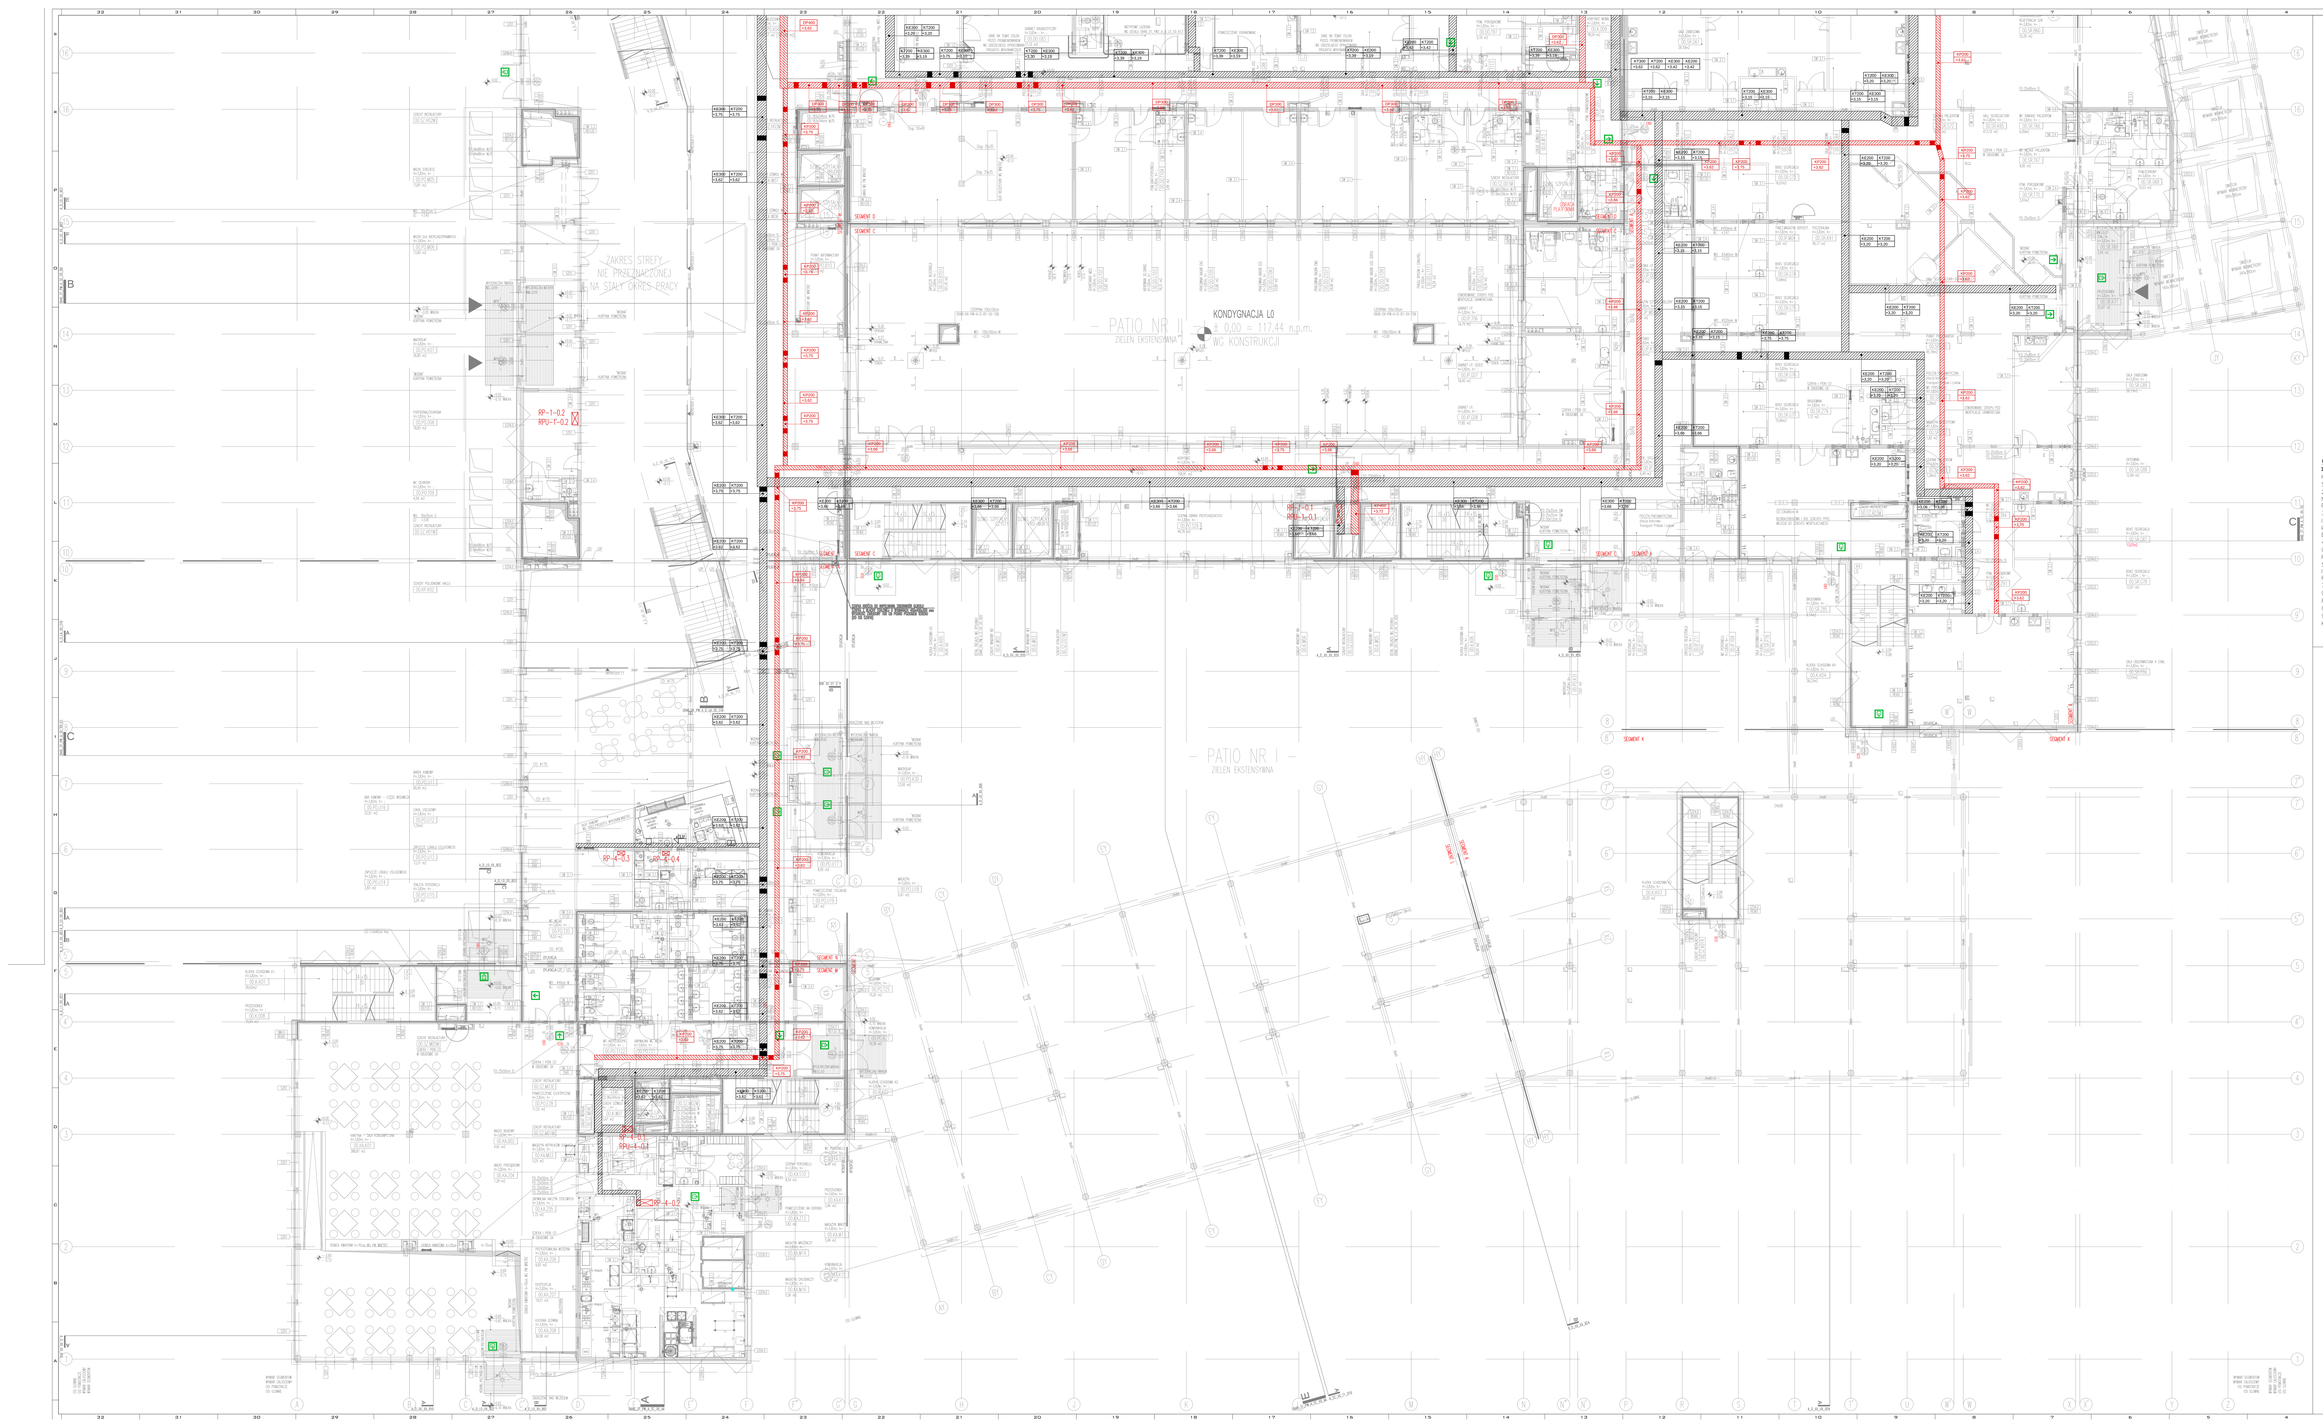

OZNACZENIA:

Pion kablowy

Rozdzielnica elektryczna

Zagłoc przestrzeni dla trasy kabli o odporności ogniowej EI30

Zagłoc przestrzeni dla trasy kabli telefonicznych i elektrycznych

KE200 K1200 0,15 0,15

Oznaczenie szerokości trasy kablowej o odporności ogniowej EI30:
KE – kanał elektryczny, o szerokości 200mm,
SP – strefa pożarowa – EI30,
-0,15 – wysokość zawieszenia dolnej krawędzi kanału względem 0 budynku,

KE200 K1200 0,15 0,15

Oznaczenie szerokości trasy kablowej:
KE – kanał elektryczny, o szerokości 200mm,
SK – drabinki elektryczne,
KT – kanał telefoniczny,
SP – strefa pożarowa – EI30,
-0,15 – wysokość zawieszenia dolnej krawędzi kanału względem 0 budynku,

Do zaprojektowania trasy kablowych elektrycznych i teletechnicznych przyjęto system HKI.
Korytka typu KSZ-N o grubości blachy 1mm. W budynku zastosować korytka drabinkowe cynkowane metodą Sendzimira na drutu zastosować korytka drabinkowe cynkowane metodą zanurzeniową.
W przypadku krzyż połączeniowych należy zastosować łączeniowe rozwiązania dla prowadzenia trasy kablowych o odporności ogniowej EI30 z maksymalnym rozstawem zawias 1,2m.

UWAGI BRANŻOWE:

1. INSTALACJE W GŁÓWNYCH CIĄGACH ROZPROWADZIĆ PO TRASACH KABLOWYCH MOCOWANYCH ZA POMOCĄ SYSTEMOWYCH ROZWIĄZAŃ DO STROPÓW I ŚCIAN. TRASY PROWADZIĆ NAD SUFITAMI PODWIESZANYMI.
2. INSTALACJE W POMIESZCZENIACH ROZPROWADZIĆ POD TYNKIEM ORAZ NAD SUFITAMI PODWIESZANYMI. W PRZYPADKU BRAKU SUFITÓW PODWIESZANYCH W STROPIE.
3. WYKONAĆ ODDZIELNE TRASY KABLOWE DLA INSTALACJI ZASILAJĄCEJ, INSTALACJI TELETECHNICZNYCH ORAZ INSTALACJI POŻAROWYCH. DLA TRAS POŻAROWYCH STOSOWAĆ SYSTEMOWE ROZWIĄZANIA O KLASIE ODPORNOŚCI EI90.
4. W PRZYPADKU PROWADZENIA WIĄZKI WIĘCEJ NIŻ TRZECH PRZEWODÓW OBOK SIEBIE NALEŻY STOSOWAĆ SYSTEMOWE ROZWIĄZANIA PROWADZENIA PRZEWODÓW.
5. DLA ZASILANIA ROZDZIELNIC STOSOWAĆ KABLE 06/1 kV, PRZEWODY W IZOLACJI 750V.
6. NA TRASACH PRZEWIDZIANO 20% REZERWĘ MIEJSCA.
7. WSZYSTKIE PRZEJŚCIA POŻAROWE USZCZELNIĆ OGNIOWO MASAMI O ODPORNOŚCI OGNIOWEJ ŚCIANY. PRZEJŚCIA OZNACZYĆ.
8. OPRAWY OŚWIETLENIA AWARYJNEGO ZASILNE Z CENTRALNEJ BATERII OŚWIETLENIA AWARYJNEGO
9. WSZYSTKIE ODBIORNIKI MAJĄCE DZIAŁAĆ W TRAKCIE POŻARU ZASILIĆ KABLAMI O ODPORNOŚCI OGNIOWEJ.

REWIZJA	DATA	OPIS ZMIAN	STATUS
C	06.12.2013	PROJEKT WYKONAWCZY SCALONY	
B	13.09.2013	PRZEKAZ DO SCHOFU W DDI-4/E/F	

BUDOWA NOWEGO SZPITALA – SCHEMAT SEGMENTÓW | BUDOWA NOWEGO SZPITALA – SCHEMAT ZAGOSPODAROWANIA

SEKCJA 08

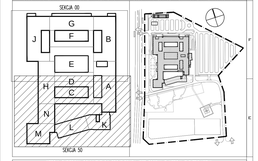

SEKCJA 50

WERSJA PAPIEROWA DOKUMENTACJI PROJEKTOWEJ JEST ZGODNA Z WERSJĄ ELEKTRONICZNĄ.
NINIEJSZE OPRACOWANIE ZOSTAŁO WYKONANE ZA POMOCĄ UCENCJONOWANEGO OPROGRAMOWANIA AUTOCAD LT

inwestor: NOWY SZPITAL HOJEWÓDZKI SP Z O.O.
ul. Ujejskiego 75
51-114 Wrocław

projektu wykonano: KONSORCJUM FIRM:
VILLART BOGDAN KOŁTOWSKI
ul. gen. Romualda Traugutta 57/59, 51-417 Wrocław
ARCH. BOGDAN KOŁTOWSKI
UPRAWNIENIA BUDOWLANE NR 2/1/10
P.W. HARAS-KRUSZCZYŃSKI MAREK, KRZYSZTOF
ul. Bielańska nr 23/24, 50-134 Wrocław
NIP 8943091 294 KRS 0000 294 372 REGON 932 0 0 0 0 0

VILLART
ARCH. BOGDAN KOŁTOWSKI
BIURO ARCHITEKTONICZNE

HARAS

jednostka projektowa: pełna projektowa technologia wodociągu kanalizacji
VILLART BOGDAN KOŁTOWSKI
ul. gen. Romualda Traugutta 57/59, 51-417 Wrocław
tel/fax 71-343-96-44

VILLART
ARCH. BOGDAN KOŁTOWSKI
BIURO ARCHITEKTONICZNE

jednostka projektowa: pełna projektowa technologia wodociągu kanalizacji
MAGDA PRACOWNIA PROJEKTOWA
ul. Pułaskiego 81/7, 70-515 Wrocław
tel/fax 71-372-07-07

MAGDA PRACOWNIA PROJEKTOWA SP. Z O.O.
tel. 071-377-08-10
fax 071-377-08-11
e-mail: biuro@magda-projekt.pl
www. Pułaskiego 81/7, 70-515 Wrocław

MAGDA

temat: Budowa Nowego Szpitala
Wrocław obręb: Stabłowice, ul. Kamieńskiego,
Działki nr 802, 803, 803/1, 804, 804/1, 804/2, 805, 806, 