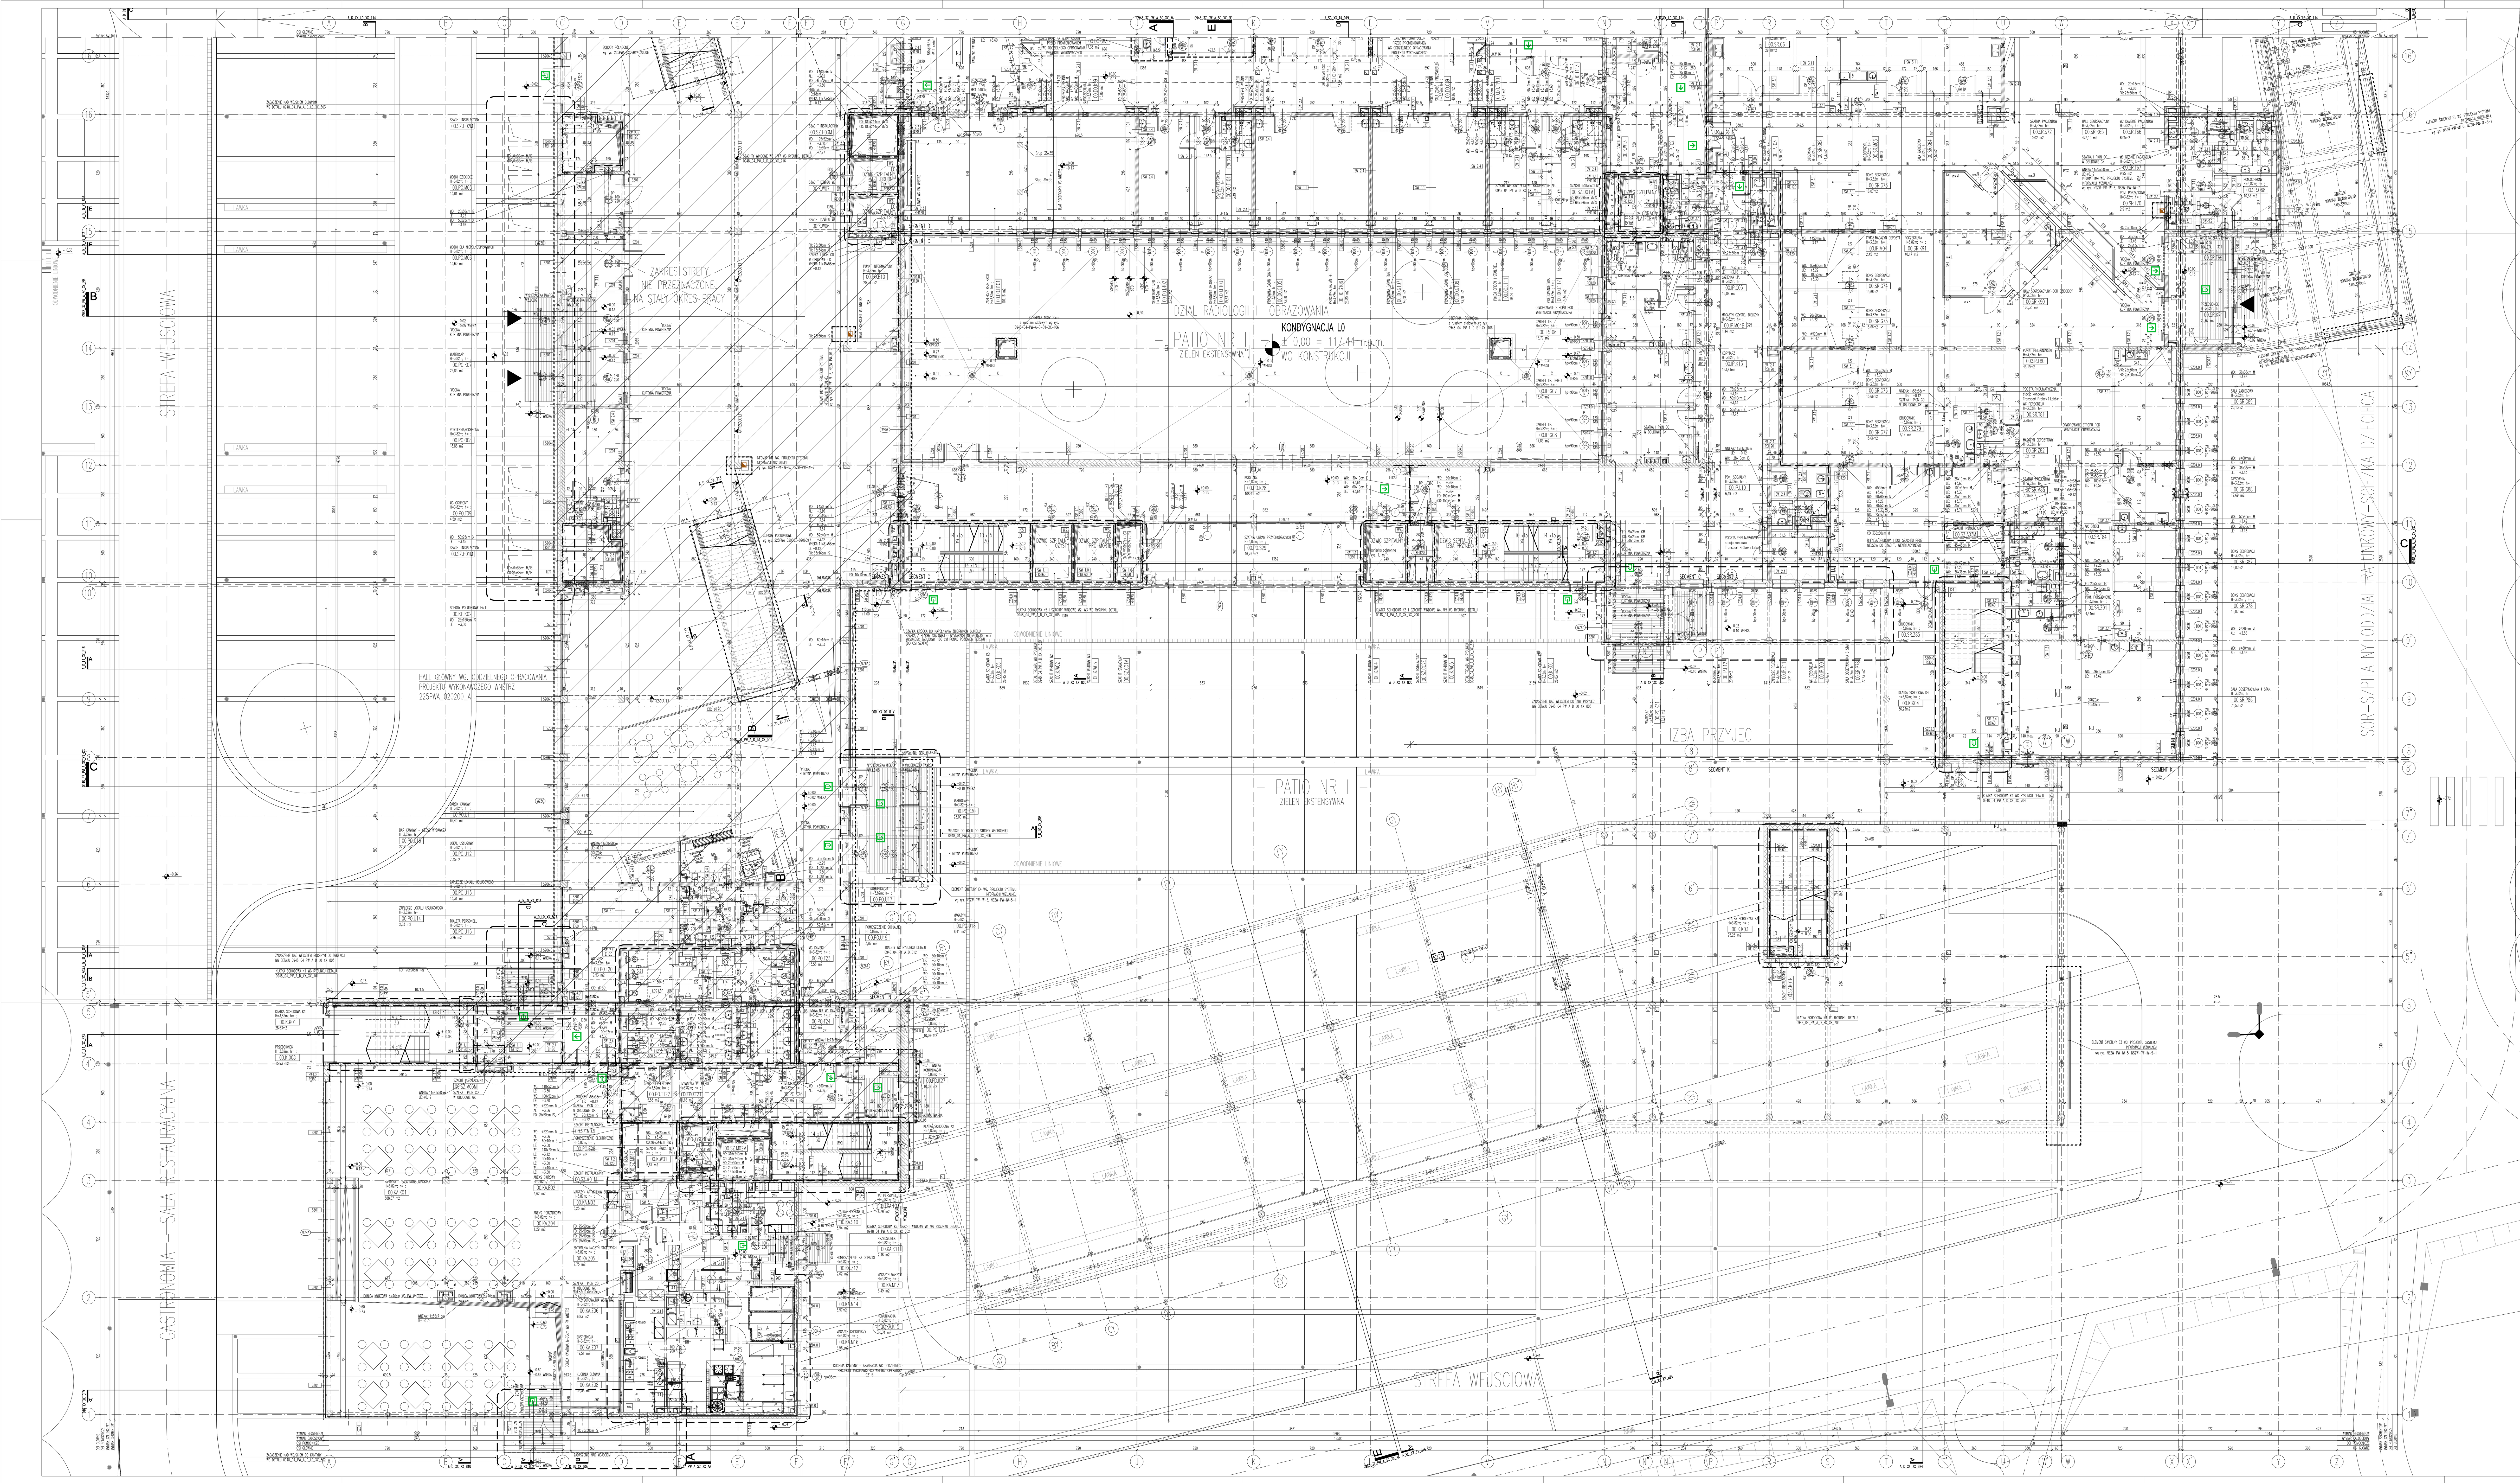

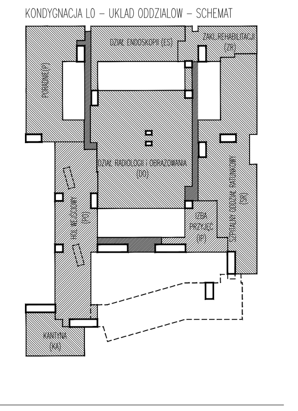

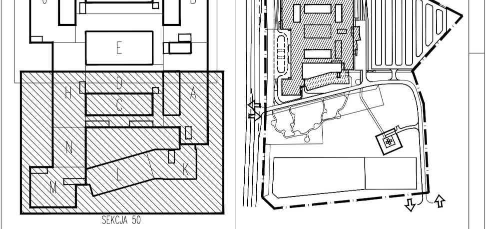

WERSJA PAPIEROWA DOKUMENTACJI PROJEKTOWEJ JEST ZGODNA Z WERSJA ELEKTRONICZNA.

NINIEJSZE OPRACOWANIE ZOSTAŁO WYKONANE ZA POMOCĄ LICENCJONOWANEGO OPROGRAMOWANIA AUTOCAD LT

investor: NOWY SZPITAL WOJEWÓDZKI SP. Z O.O.
ul. Igielna 13
50-117 Wrocław

generalny wykonawca: KONSORCJUM FIRM:
VILLART BOGDAN KOŁTOWSKI – LIDER KONSORCJUM
ul. gen. Romualda Traugutta 57/59, 50-417 Wrocław
P.W. HARAS ARKADIUSZ HARASIMOWICZ – CZŁONEK KONSORCJUM
ul. Białoskórnicza 22/23/4, 50-134 Wrocław
NR UMOWY: DN-I/2127/09

VILLART ARCH. BOGDAN KOŁTOWSKI BIURO ARCHITEKTONICZNE
HARAS

jednostka projektowa: główny projektant / technologia medyczna/ koordynacja projektu
VILLART BOGDAN KOŁTOWSKI
ul. gen. Romualda Traugutta 57/59, 50-417 Wrocław
tel/fax 71-33-68-344

VILLART ARCH. BOGDAN KOŁTOWSKI BIURO ARCHITEKTONICZNE

podwykonawca w zakresie architektury, opracowań branżowych i koordynacji międzybranżowej:
MAĆKÓW PRACOWNIA PROJEKTOWA
ul. Podwale 61/1, 50-010 Wrocław
tel/fax 71-377-00-77

MAĆKÓW PRACOWNIA PROJEKTOWA SP. Z O.O.
tel: 071.377.00.77
fax: 071.377.00.88
web: www.mackow.pl
email: mackow@mackow.pl
adres: ul. Podwale 61/1, 50-010 Wrocław

temat: Budowa "Nowego Szpitala"
wraz z niezbędną infrastrukturą techniczną oraz z zagospodarowaniem terenu,
Wrocław obręb: Stabłowice, ul. Kosmonautów,
Działki nr 36/3, 39/3, 43/3, 45/4, 29/14, AM – 33; Działka nr 14/9, AM – 34

nr projektu: 0948_03

GŁÓWNY PROJEKTANT:

główny projektant:		nr uprawnień:	podpisy:
	mgr inż. arch. Bogdan Kołtowski	230/99 DUW	

BRANŻE:

architektura i koordynacja:		nr uprawnień:	podpisy:
projektanci:	mgr inż. arch. Zbigniew Maćków	122/97/UW	[signature]
opracowanie:	mgr inż. arch. Kinga Bender		Bender
	mgr inż. arch. Anna Patyk		Patyk
	mgr inż. arch. Ewa Pobudejska		Ewa Pobudejska
	mgr inż. arch. Łukasz Reszka		Reszka
	mgr inż. arch. Agnieszka Trebenda		Trebenda
	mgr inż. arch. Bartosz Zięba		[signature]
sprawdzający:	mgr inż. arch. Jerzy Kopka	55/2010/DSOIA	Kopka

technologia:		nr uprawnień:	podpisy:
projektant:	arch. Małgorzata Barancewicz	286/86/UW	
sprawdzający :	mgr inż. arch. Bogdan Kołtowski	230/99 DUW	

projekt wnetrz- zakres hallu wejściowego, kaplicy, pomieszczenia wydawania zwłok :		nr uprawnień:	podpisy:
projektant:	mgr inż arch. Joanna Styrylska	186/00/DUW	

projekt wnetrz- kolorystyka i informacja wizualna :			podpisy:
projektant:	mgr sztuki Iwona Petryszyn		

stadium: PW-PROJEKT WYKONAWCZY
branża: ARCHITEKTURA
data: 2013-12-06

symbol rysunku:

nr tematu		nr fazy		faza		branza		typ rysunku		kondygnacja		sekcja		numer
0948	_	04	_	PW	_	A	_	GP	_	L0	_	50	_	101

zmiana: E
skala: 1:100

temat rysunku: RZUT OGOLNOBUDOWLANY
KONDYGNACJA L0 – CZESC 50

nr rysunku: A-19