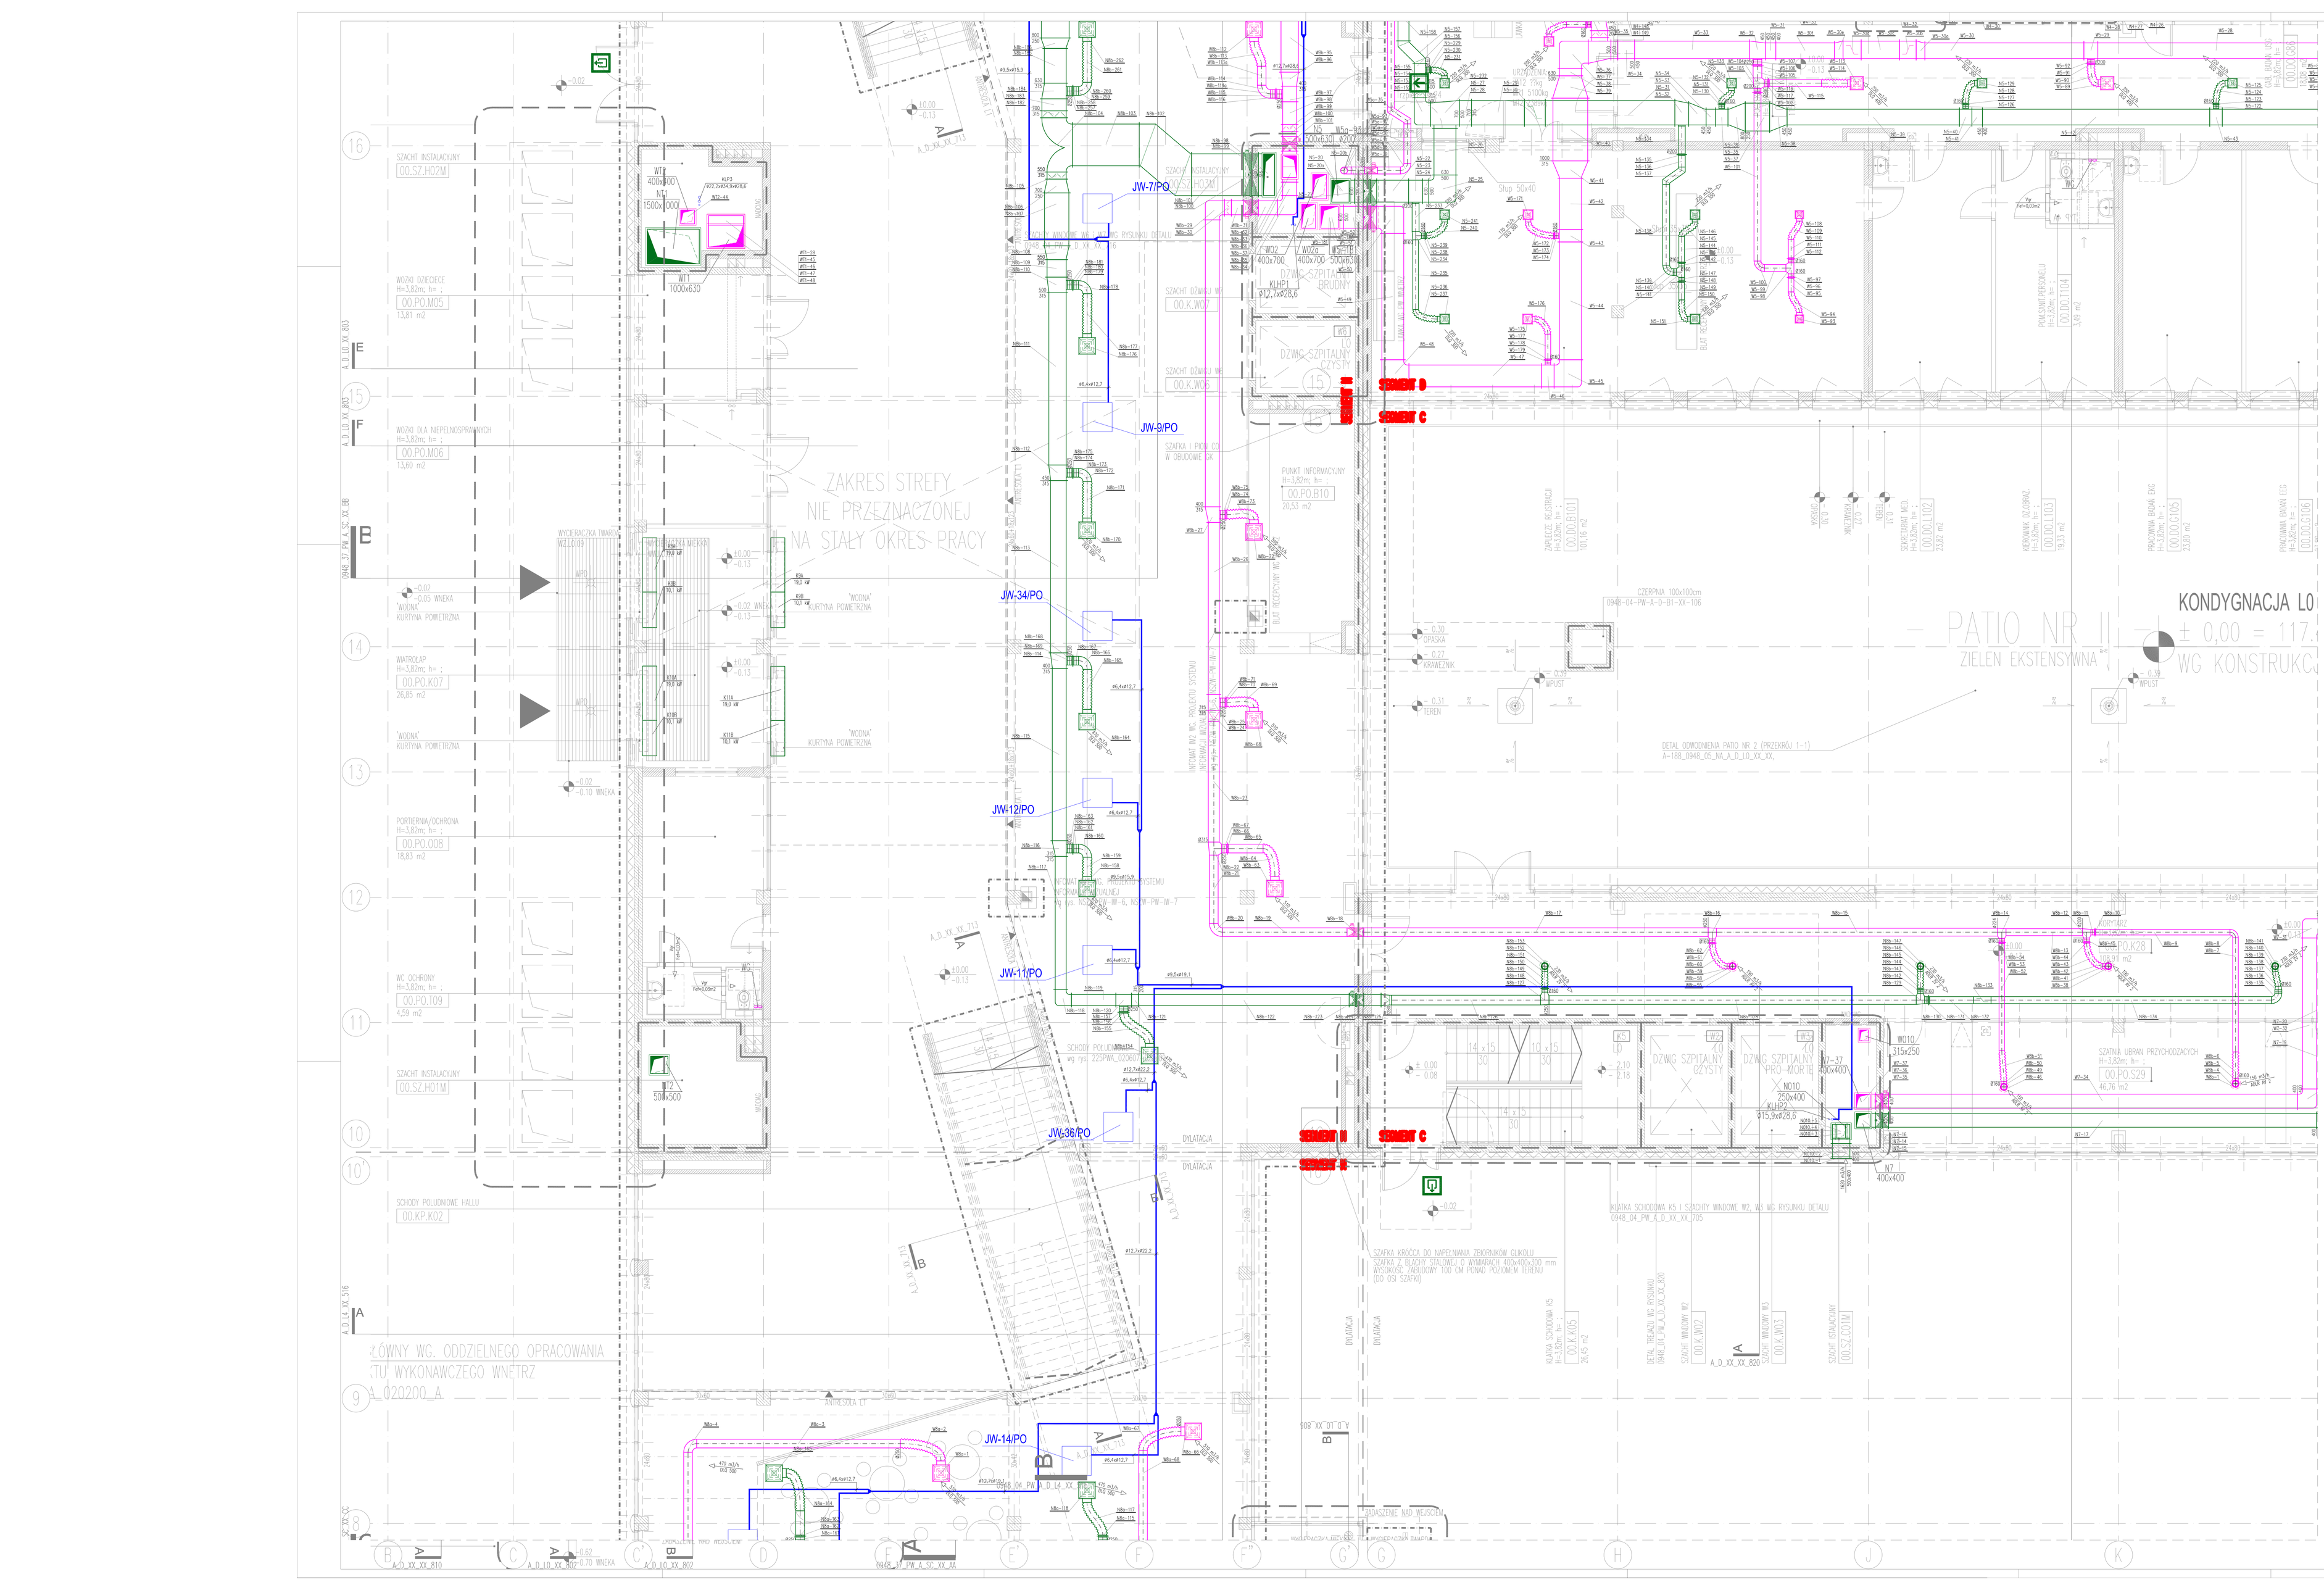
JW-7/PO
JW-9/PO
JW-34/PO
JW-12/PO
JW-11/PO
JW-36/PO
JW-14/PO
ZAKRES STREFY NIE PRZEZNACZONEJ NA STAŁY OKRES PRACY
KONDYGNACJA L0
PATIO NR II
ZIELEŃ EKSTENSYWNA
WG KONSTRUKC
H=3,80mb; h=+
00.PO.S09
46,76 m2
SCHODY POŁUDNIOWE HALLU
00.KP.K02
SZACHT INSTALACYJNY
00.SZ.H01M
WC OCHRONY
H=3,80mb; h=+
00.PO.109
4,59 m2
PORTIERNIA/OCHRONA
H=3,80mb; h=+
00.PO.008
16,83 m2
H=3,80mb; h=+
00.PO.M05
13,81 m2
WIATROŁAP
H=3,80mb; h=+
00.PO.K07
26,85 m2
SZACHT INSTALACYJNY
00.SZ.H02M
SZACHT DŹWIGU WIĘ
00.K.W01
SZACHT DŹWIGU WIĘ
00.K.W02
SZACHT DŹWIGU WIĘ
00.K.W03
